


Betref: ModlWood FR
Horizontale plaatsing gevelpanelen
Uitwendige hoekaansluiting met Alure buitenhoekprofiel Alu / PVC

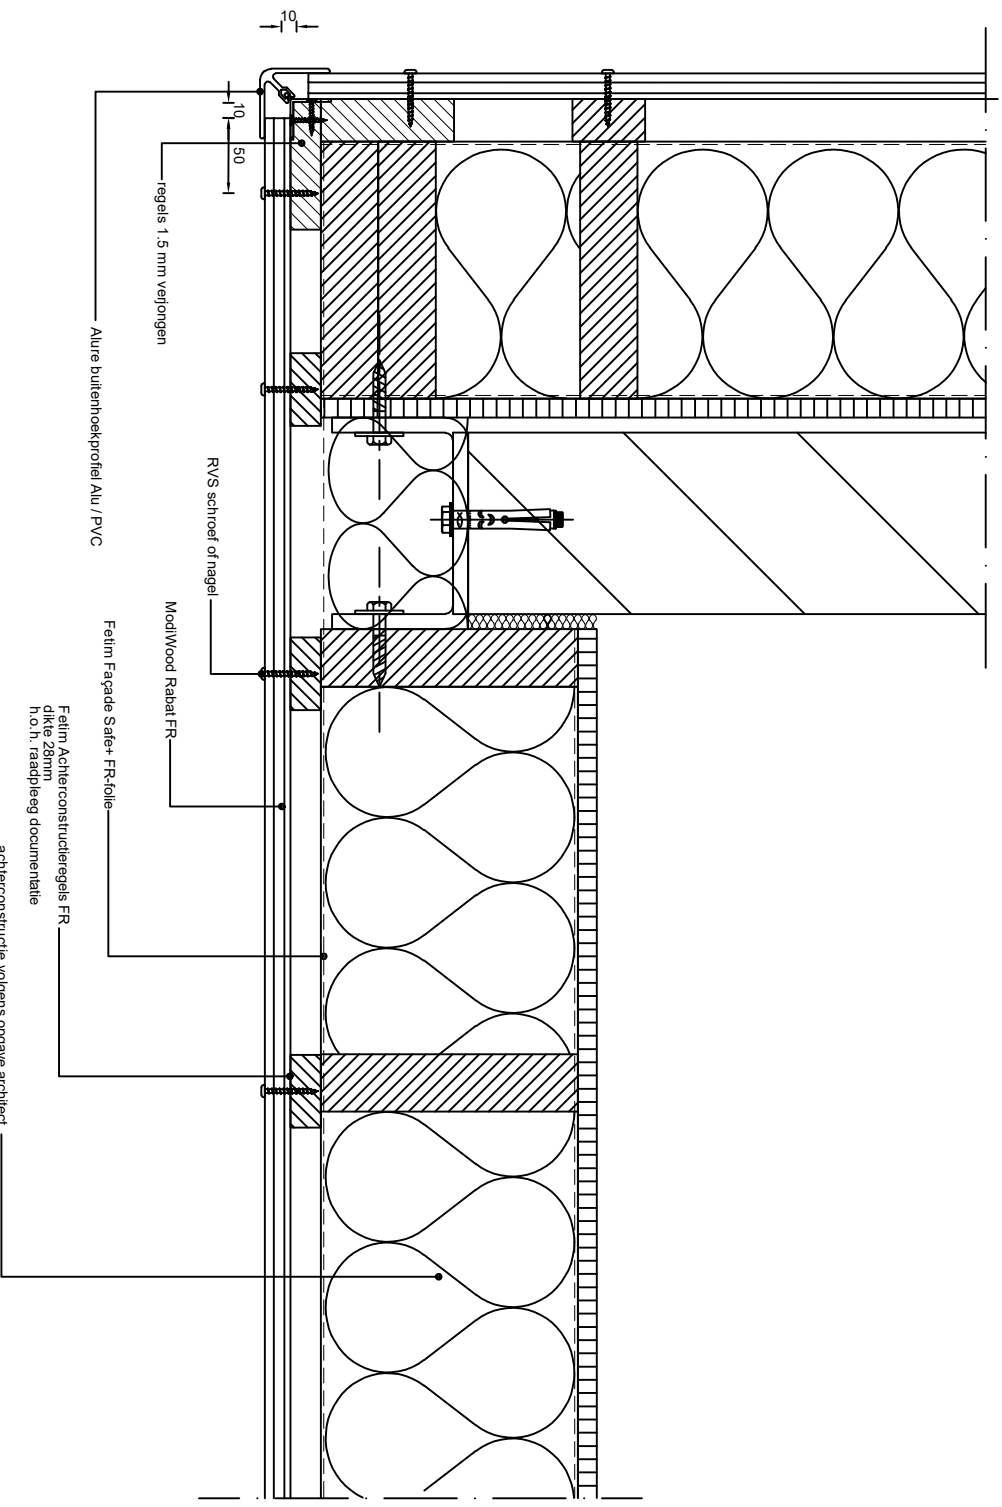

SCALE
1:100 [mm]