


Betref: **ModiWood Fins Rabat FR**
Verticale plaatsing gevelpanelen
Uitwendige hoekaansluiting met Alure buitenhoekprofiel (Blok) 22mm Aluminium

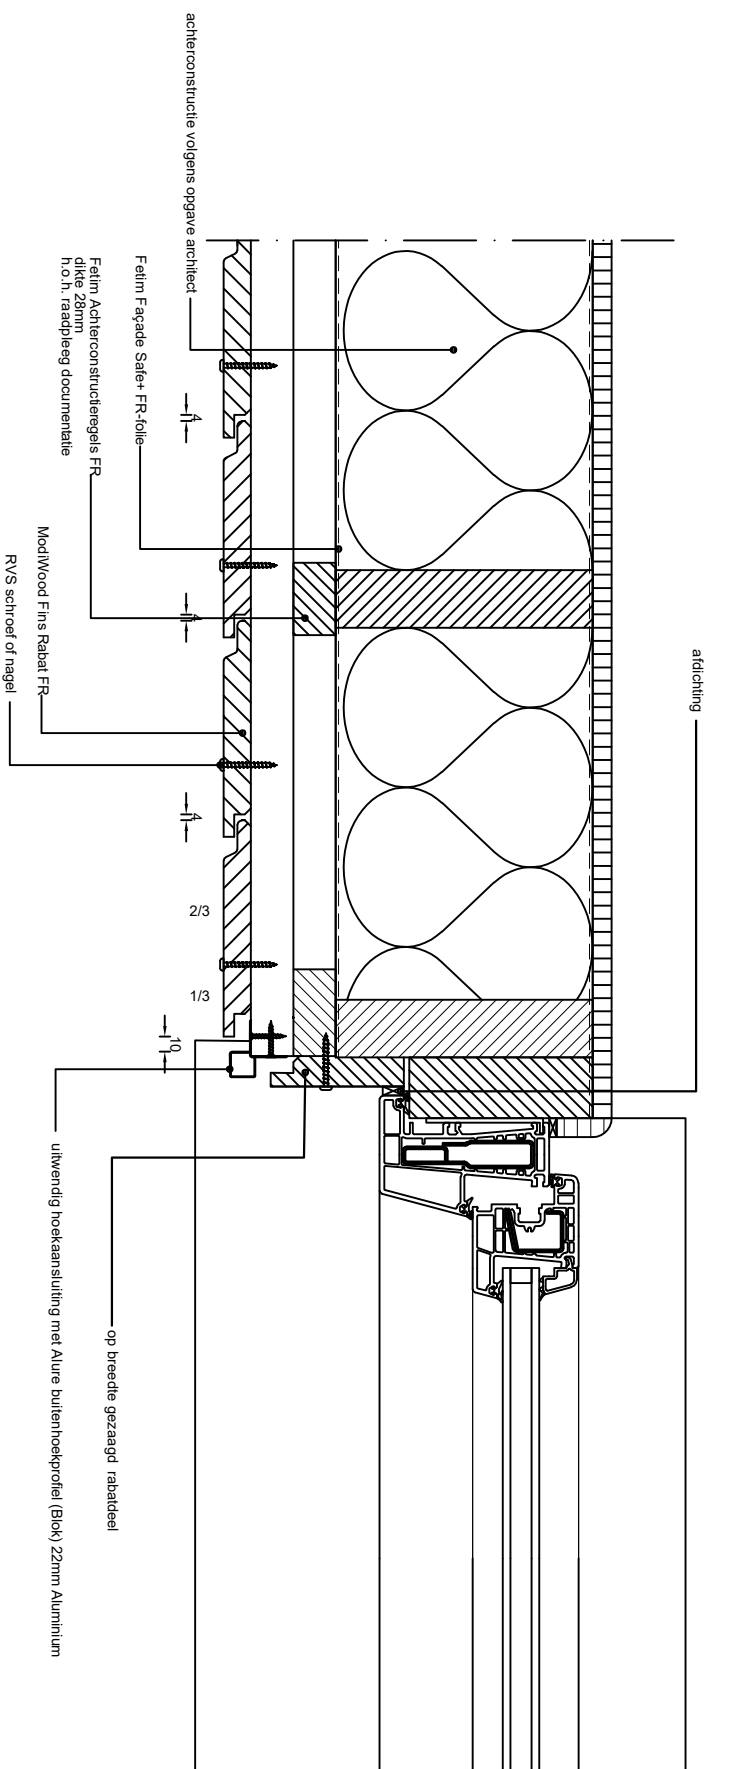

SCALE
1:100 [mm]