


Betref: **ModiWood FR**  
**Horizontale plaatsing gevelpanelen**  
**Uitwendige hoekaansluiting met Alure buitenhoekprofiel (Blok) 22mm Aluminium**

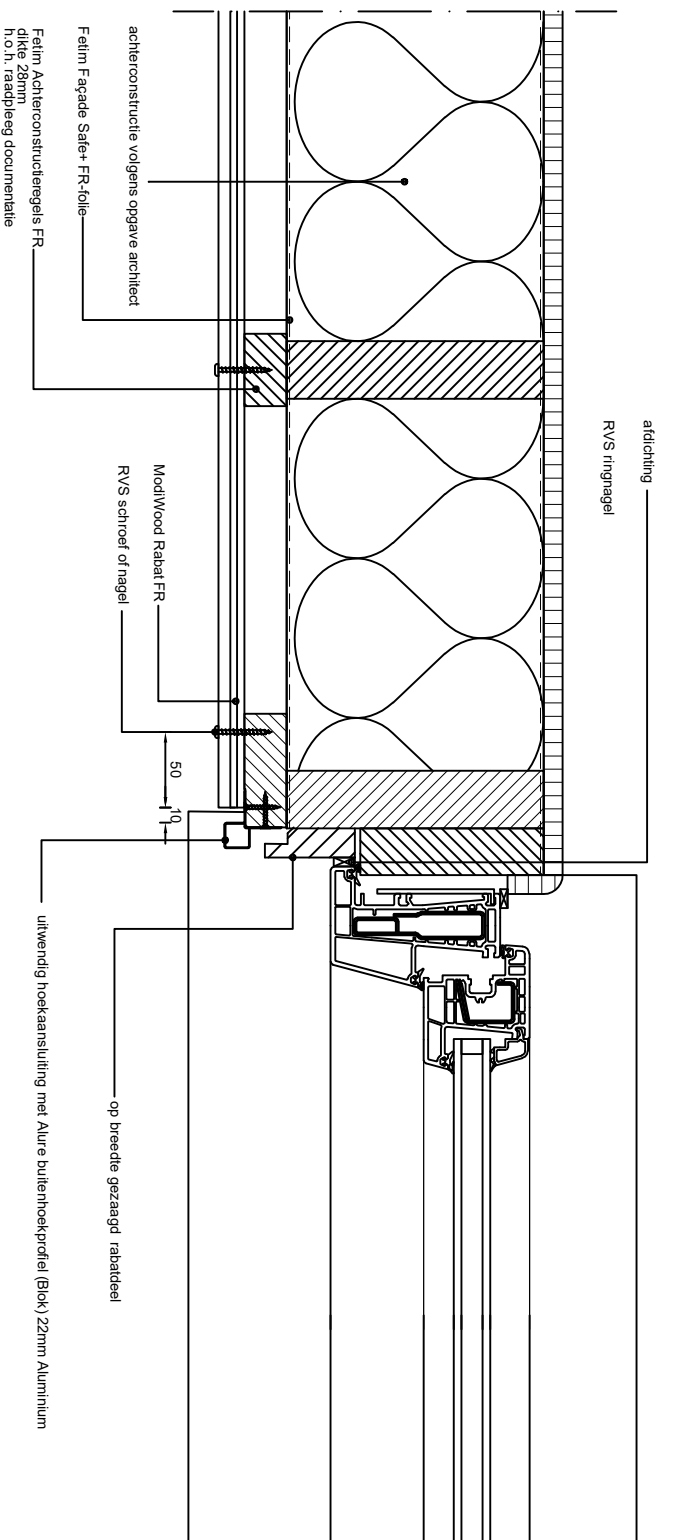

SCALE  
1:100 [mm]