


Betreft:
ModiWood Fins Rabat FR
Verticale plaatsing gevelpanelen
Zichtbaar bevestigd
Onderaansluiting maaiveld

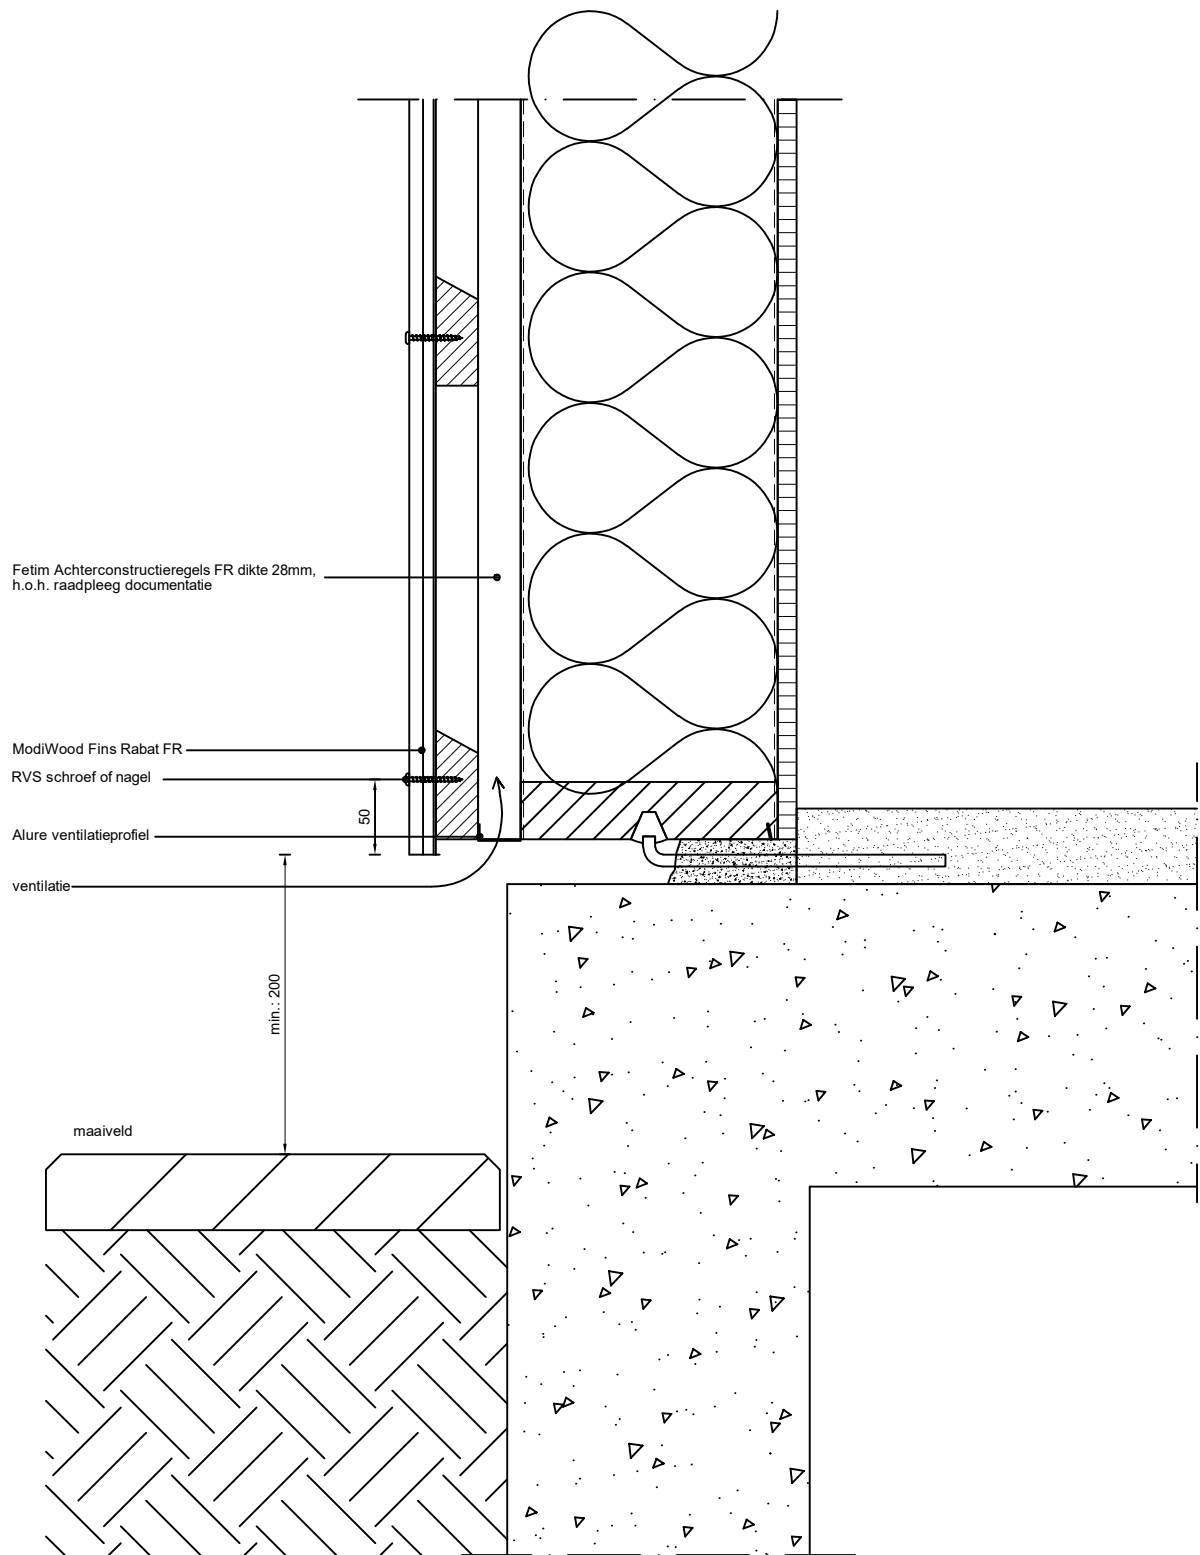

Fetim Achterconstructieregels FR dikte 28mm,
h.o.h. raadpleeg documentatie

ModiWood Fins Rabat FR

RVS schroef of nagel

Alure ventilatieprofiel

ventilatie

min.: 200

maaiveld

SCALE
100 [mm]