


Betreft:
ModiWood Rabat FR
Horizontale plaatsing gevelpanelen
Onderaansluiting metselwerk

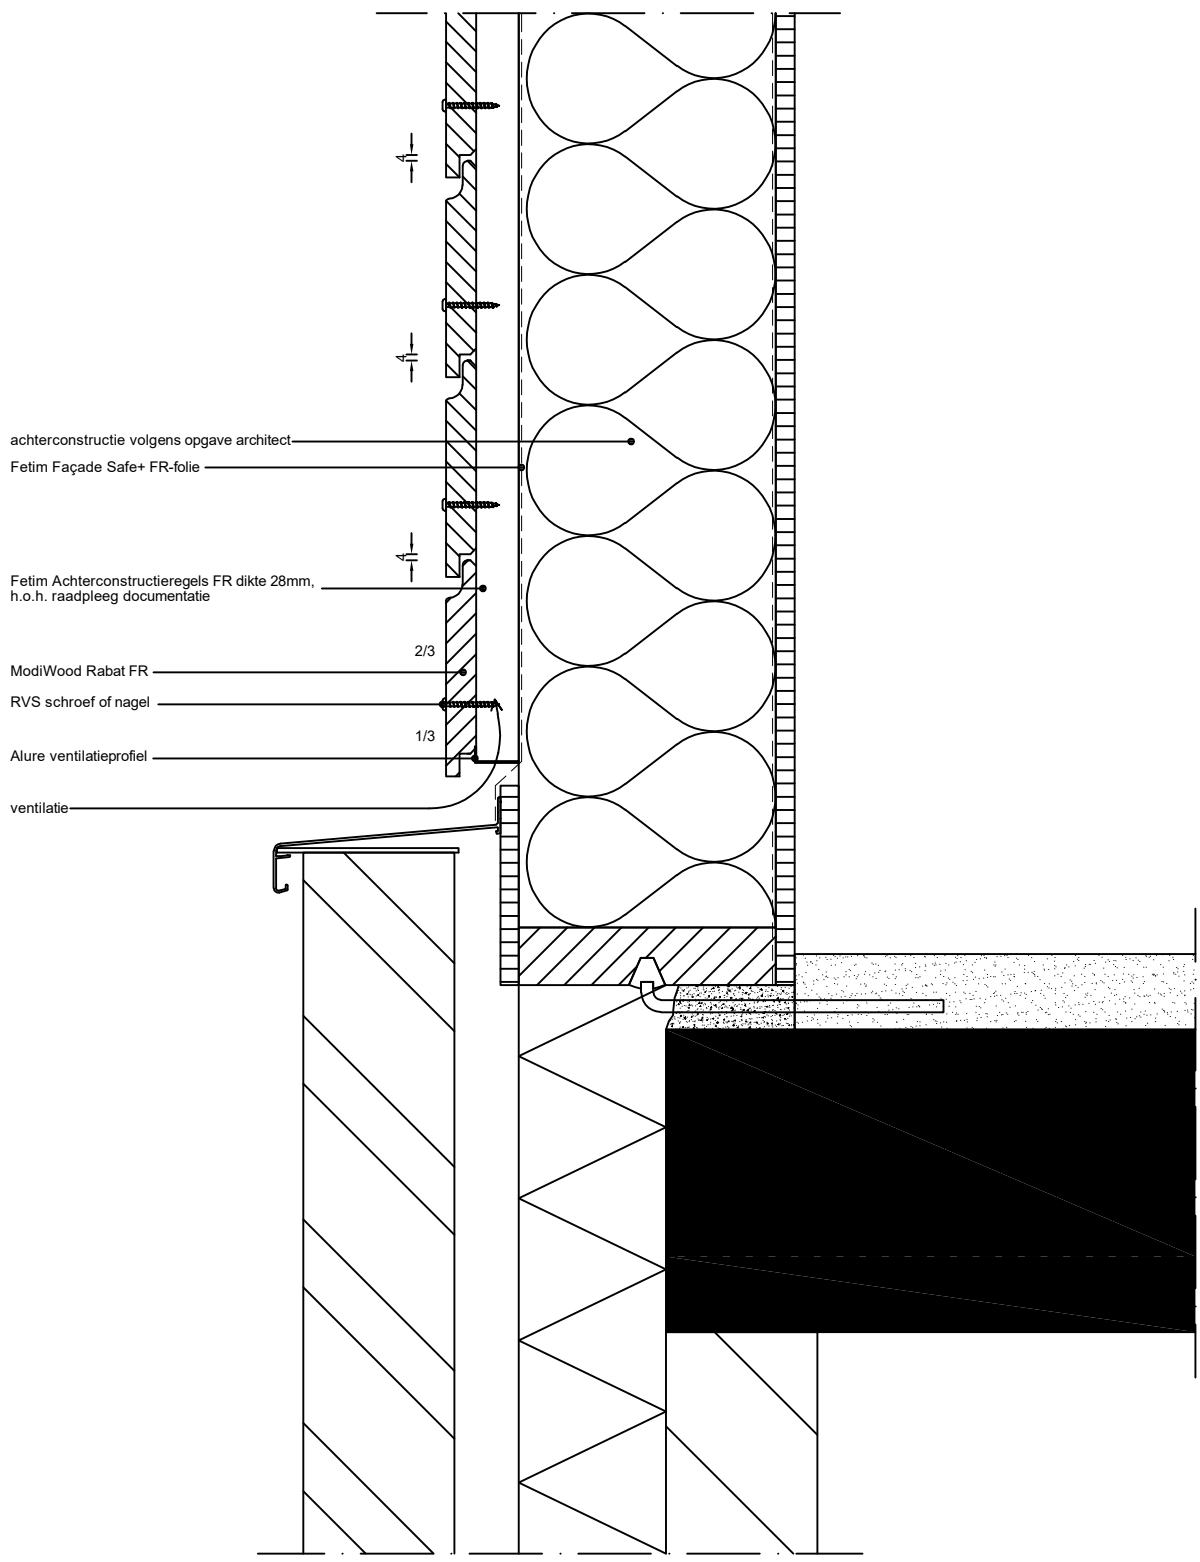

- achterconstructie volgens opgave architect
- Fetim Façade Safe+ FR-folie
- Fetim Achterconstructieregels FR dikte 28mm, h.o.h. raadpleeg documentatie
- ModiWood Rabat FR
- RVS schroef of nagel
- Alure ventilatieprofiel
- ventilatie

SCALE
100 [mm]