


Betref: **ModiWood FR**
Horizontale plaatsing gevelpanelen
Uitwendige hoekaansluiting met Alure buitenhoekprofiel (Blok) 22mm Aluminium

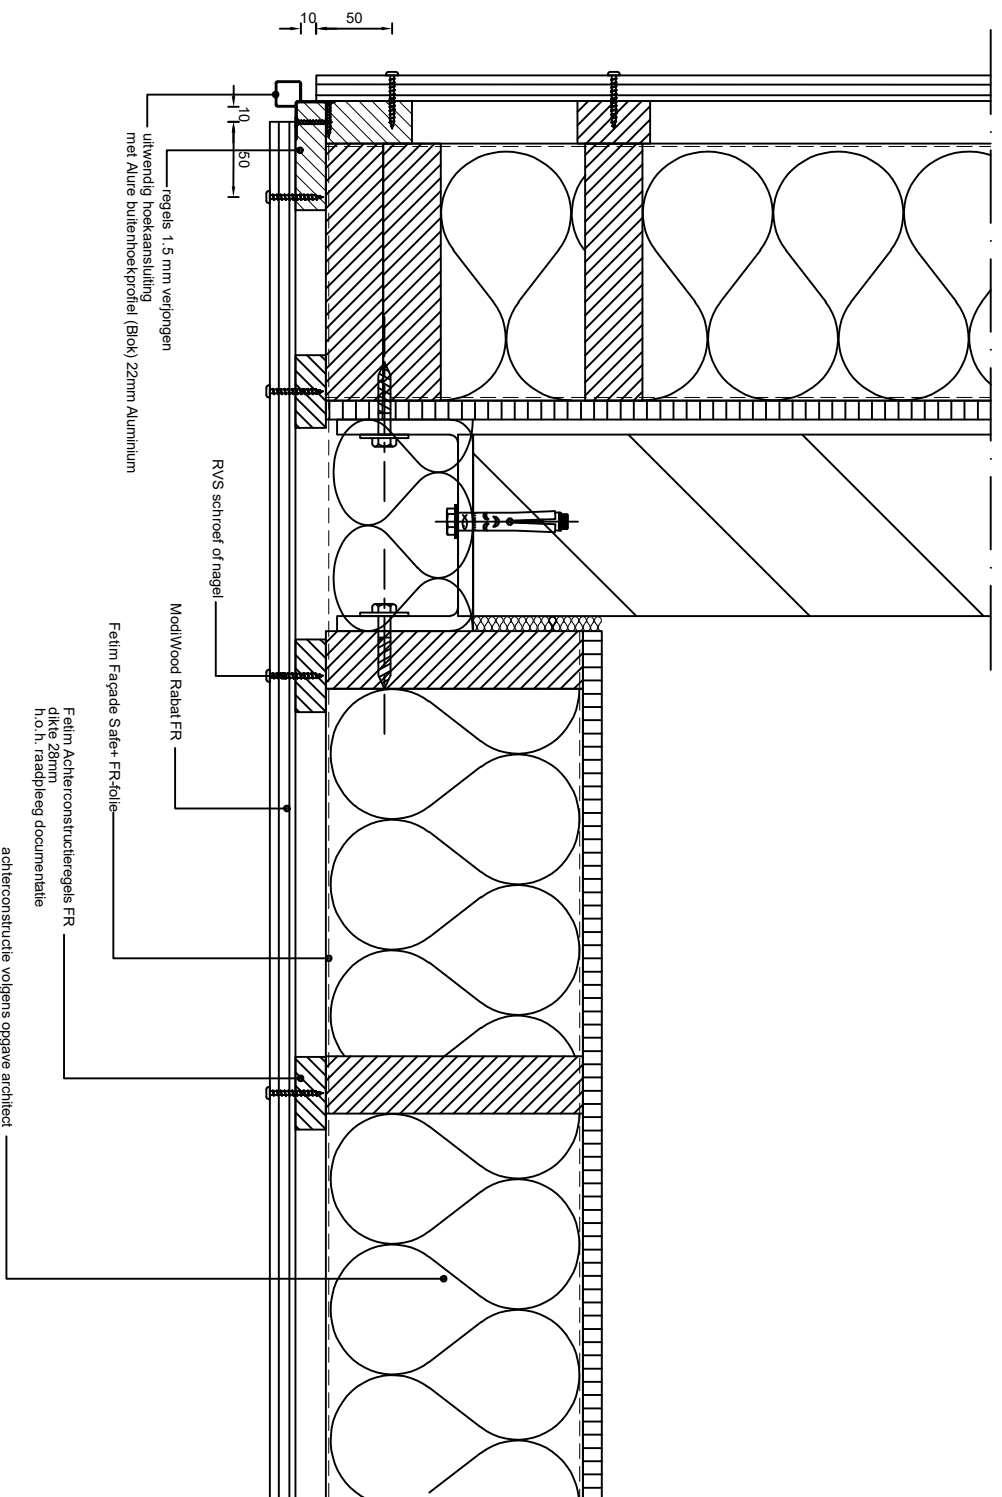

SCALE
1:100 [mm]