


Betref: **ModiWood FR**
Horizontale plaatsing gevelpanelen
Uitwendige hoekaansluiting

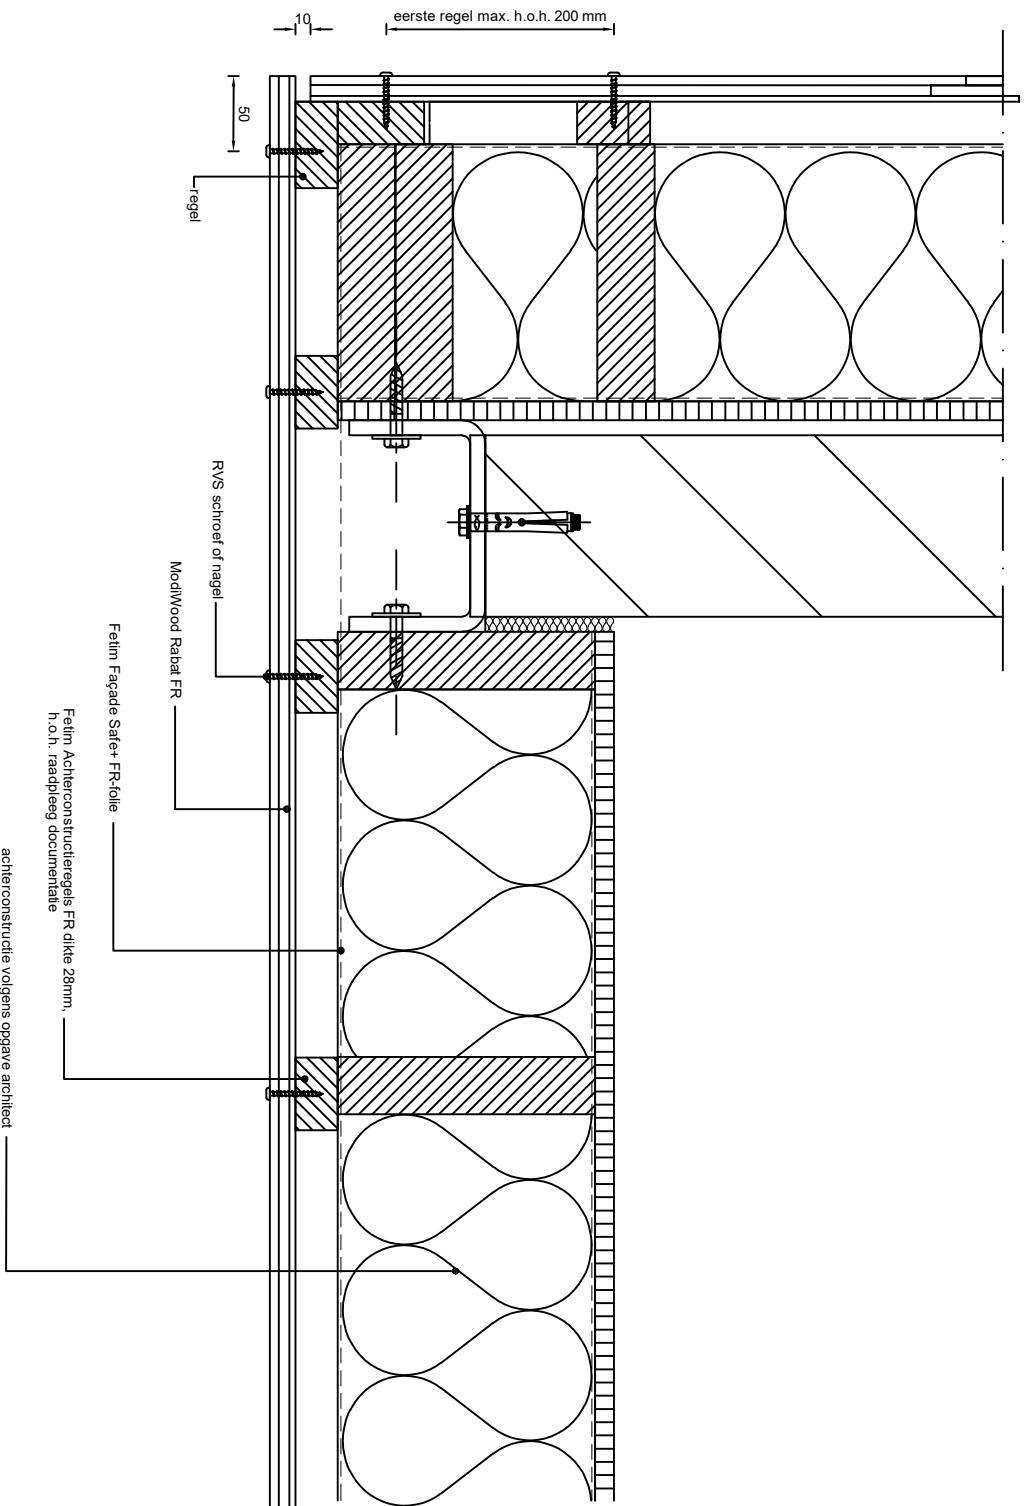

SCALE
1:100 [mm]