


Betreft:  
ModiWood Rabat FR  
Horizontale plaatsing gevelpanelen  
Zichtbaar bevestigd  
Onderaansluiting maaiveld

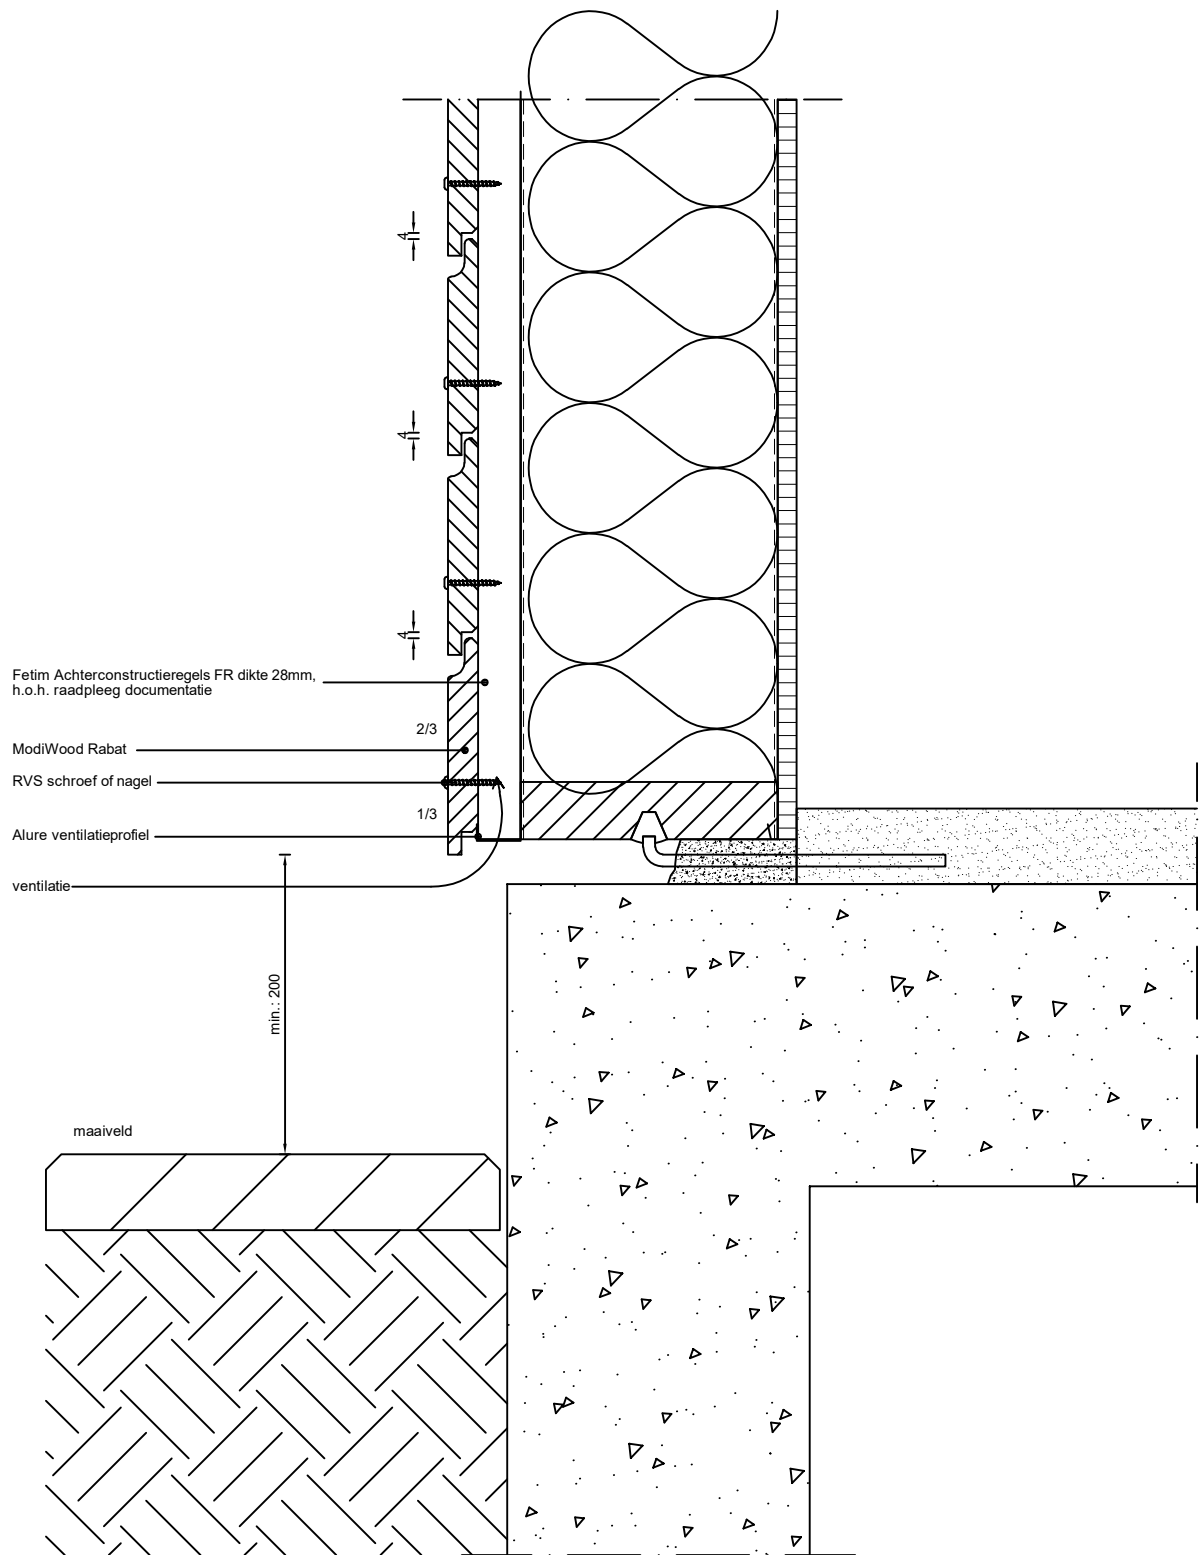

SCALE  
100 [mm]