


Betref: ModilWood FR
Horizontale plaatsing gevelpanelen
Uitwendige hoekansluiting

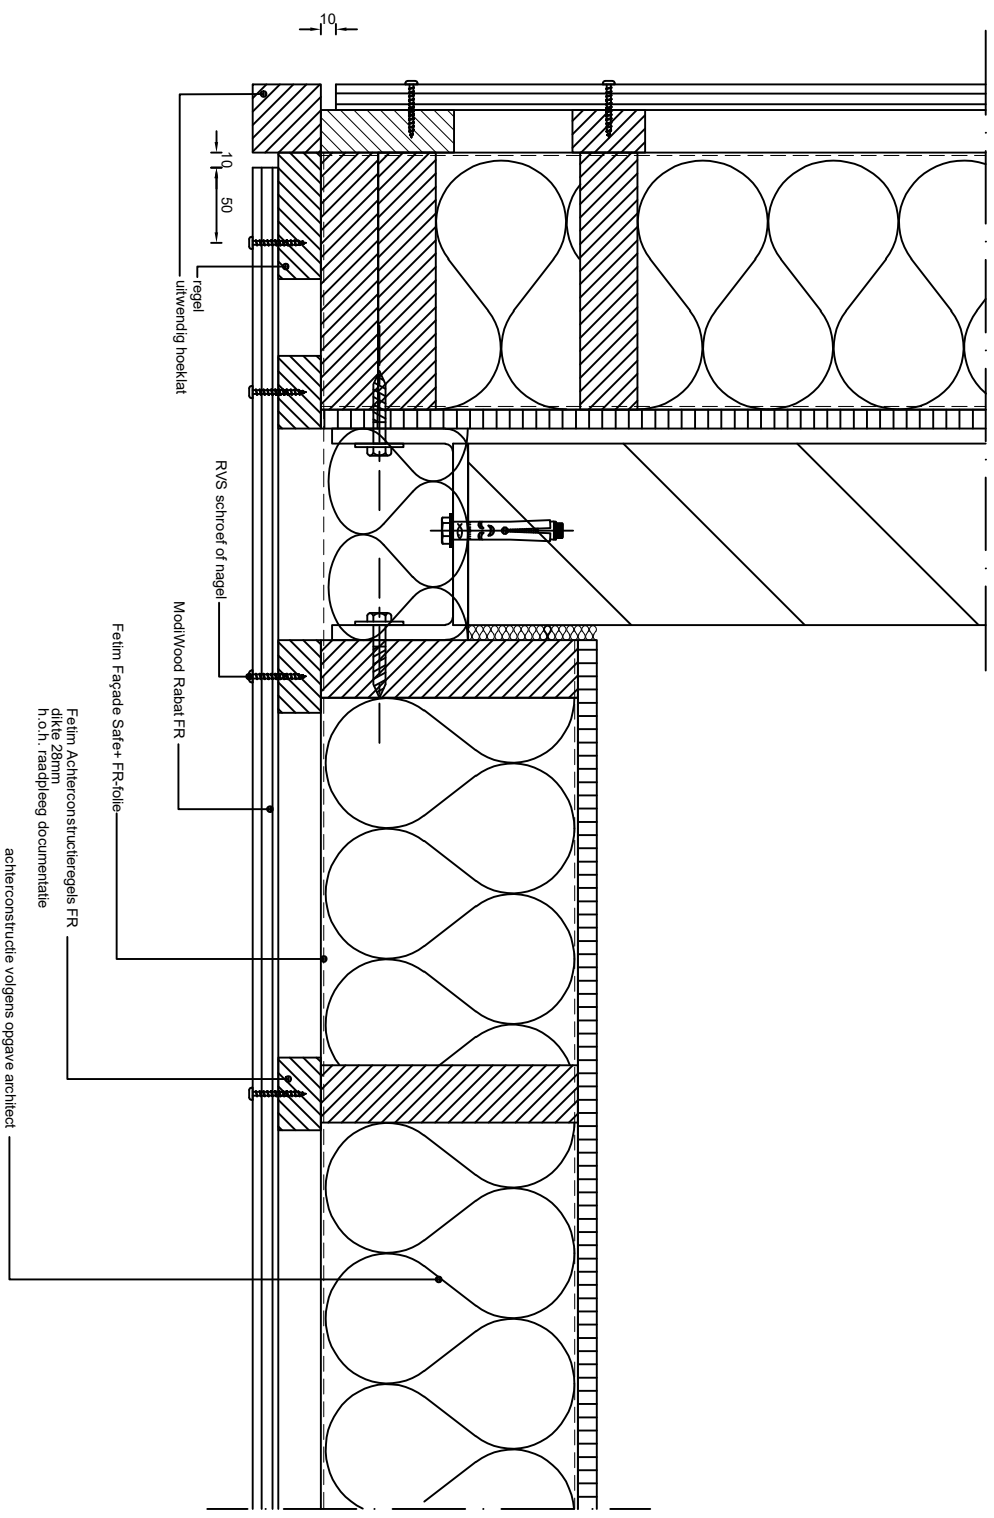

SCALE
1:100 [mm]