


Betragt:
ModiWood
Horizontale plaatsing gevelpanelen
Aansluiting tegen metselwerk

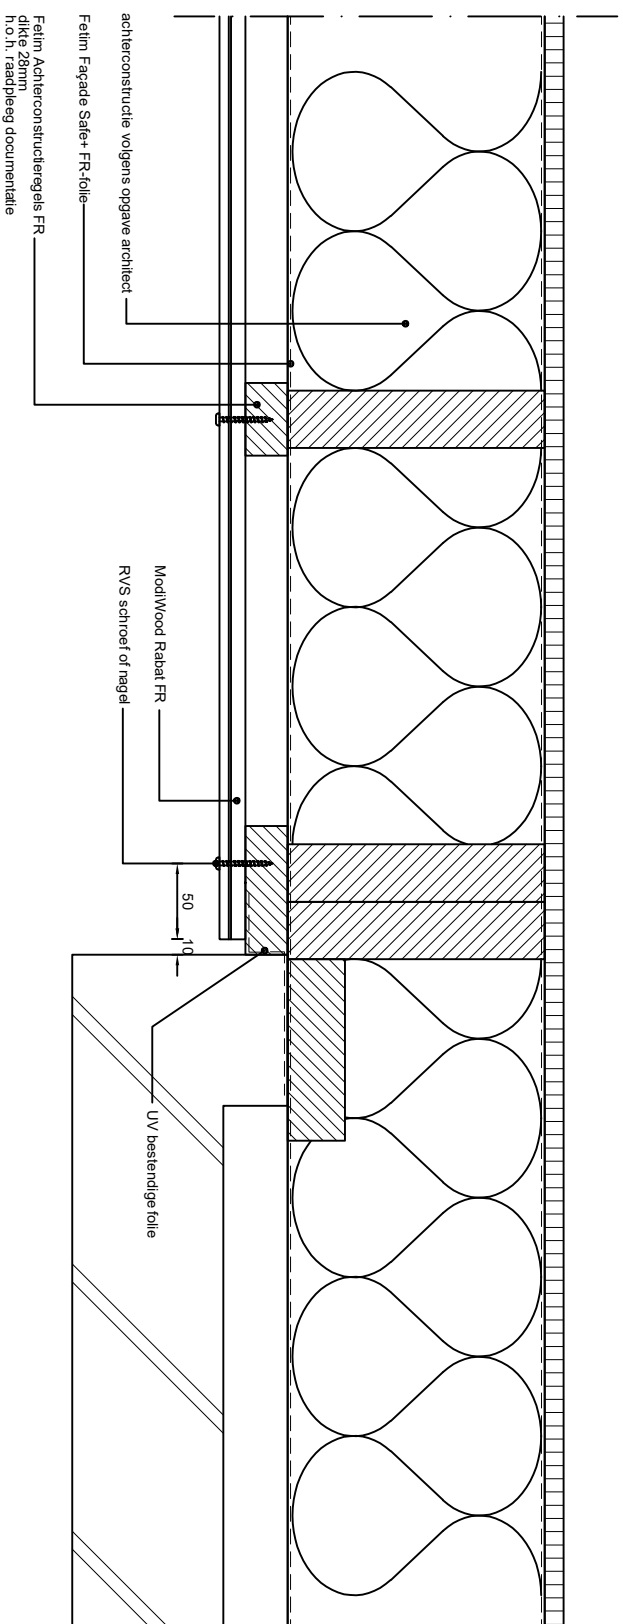

SCALE
1:100 [mm]