


Betreft:  
ModiWood Fins Rabat FR  
Verticale plaatsing gevelpanelen  
Onderaansluiting metselwerk

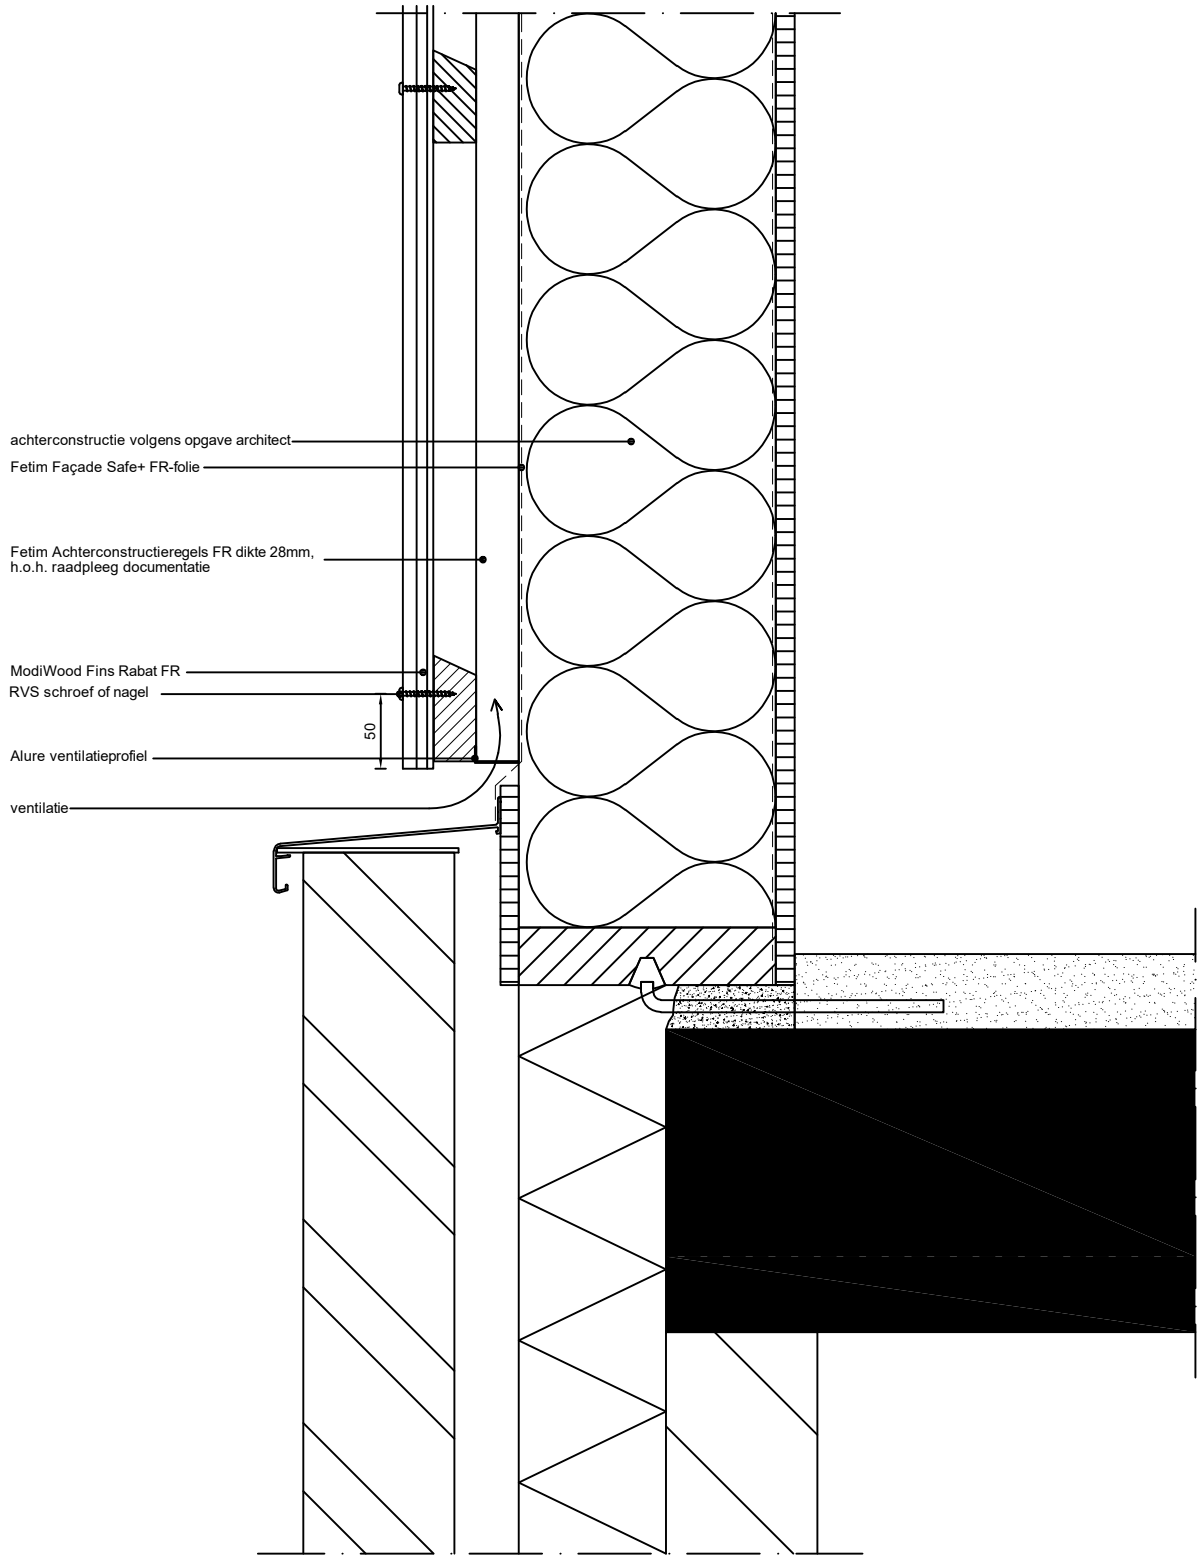

SCALE  
100 [mm]