


Betreft:
ModiWood Zweeds Rabat FR
Horizontale plaatsing gevelpanelen
Onderaansluiting metselwerk

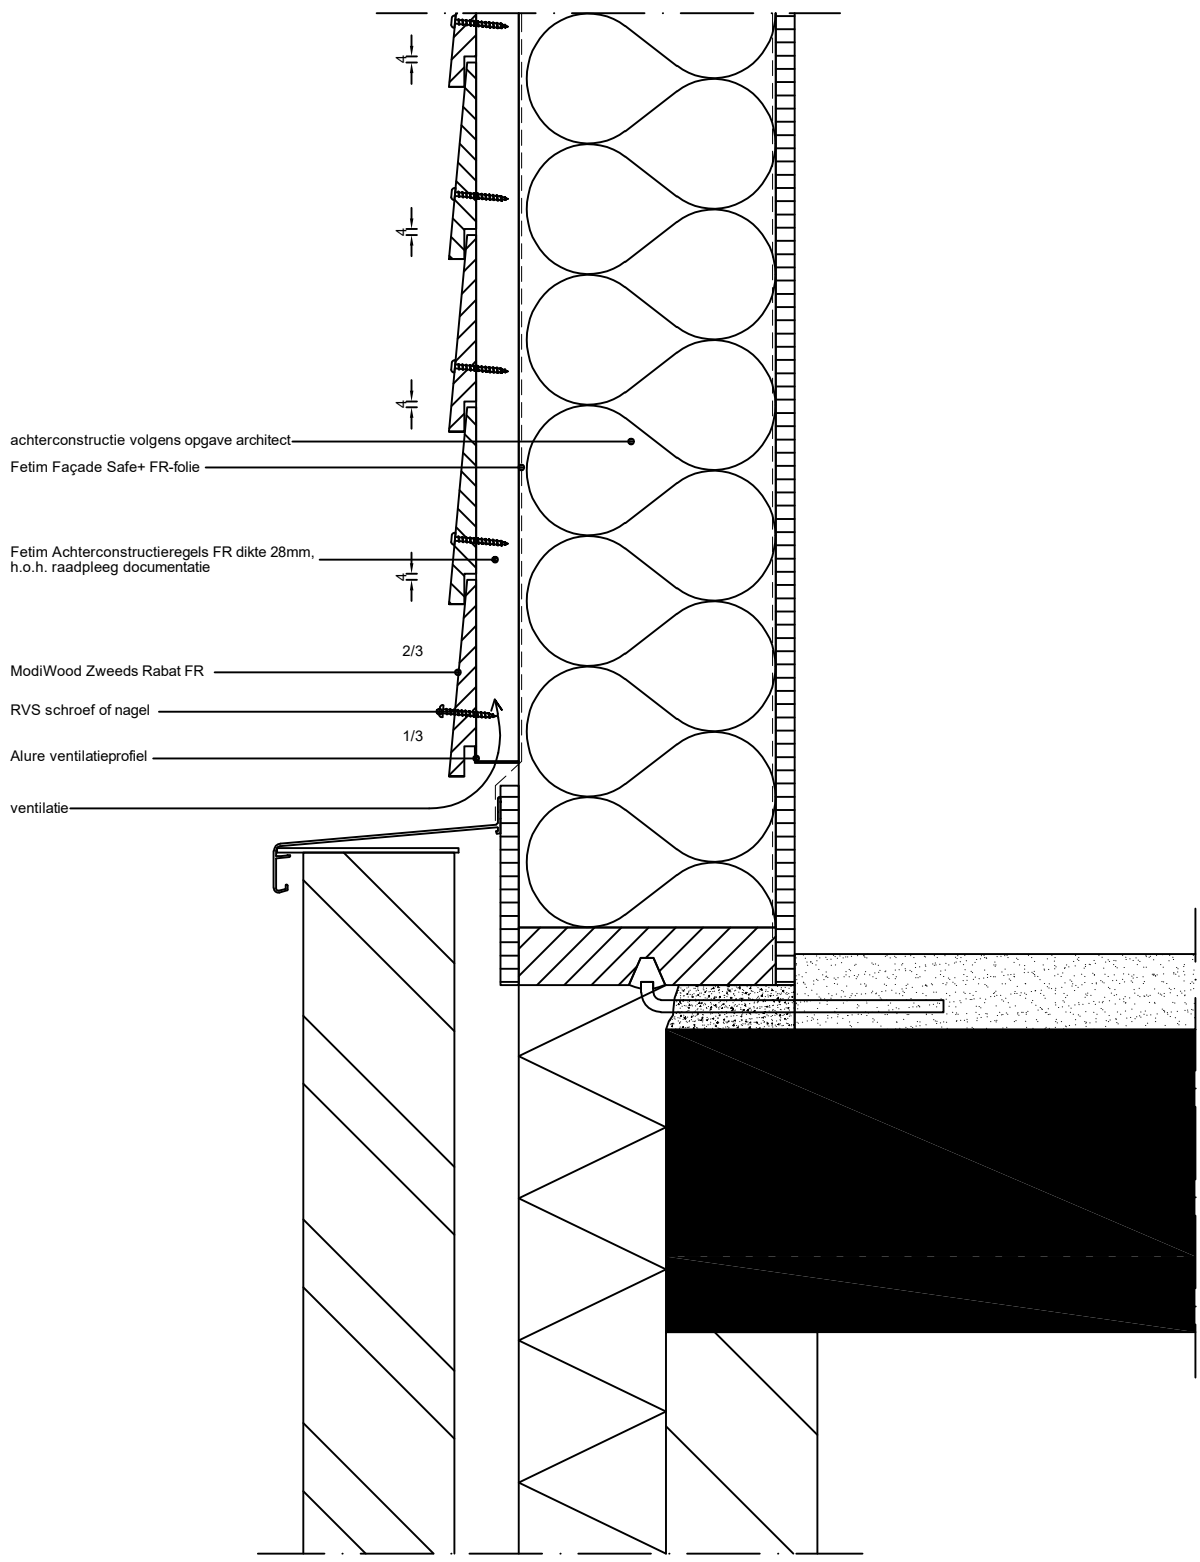

SCALE
100 [mm]