


Betreeft:
ModiWood FR
Horizontale plaatsing gevelpanelen
Verlenging

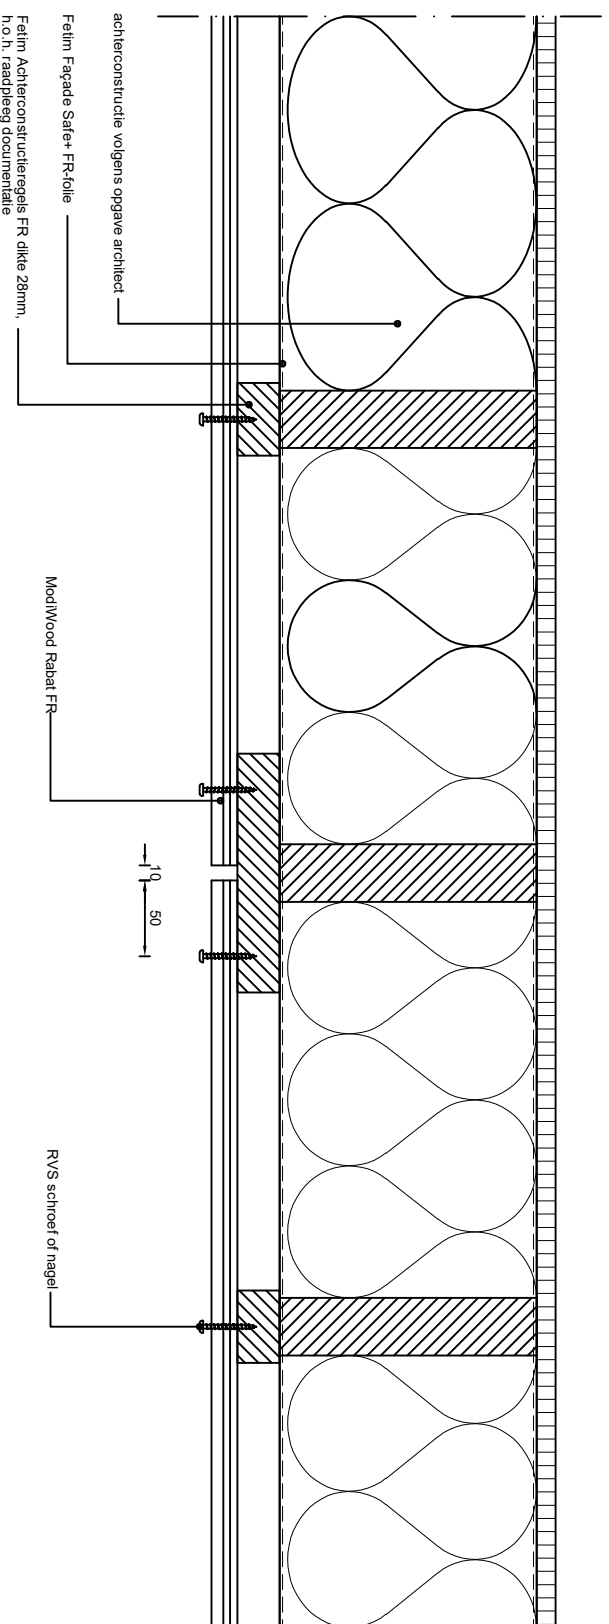

SCALE
1:100 [mm]